

**Grundstück  
Tarforst / BU 14**

**Lageplan  
M 1/1000**

**Legende**

-  Grünstreifen
-  Bepflanzung / Baum
-  vorhandene Bebauung
-  neue Bebauung (Annahme)
-  Baugrenze
-  Gemeinschaftsbereich/  
Mittelpunkt/ Hof



**Grundstück  
Tarforst / BU 14**

Lageplan  
M 1/500

**Legende**

- Grünstreifen
- Bepflanzung / Baum
- angenommene neue Bebauung
- vorhandene Bebauung
- Baugrenze
- Gemeinschaftsbereich/  
Mittelpunkt/ Hof

**Schnitte**  
**Tarforst / BU 14**  
**M 1/350**




Grün -  
Weiterführung Wall und  
Bepflanzung auf Grundstück

Parken

Zugang Hof

Grün -  
Umrandung Grundstück

Von Babenberg-Straße

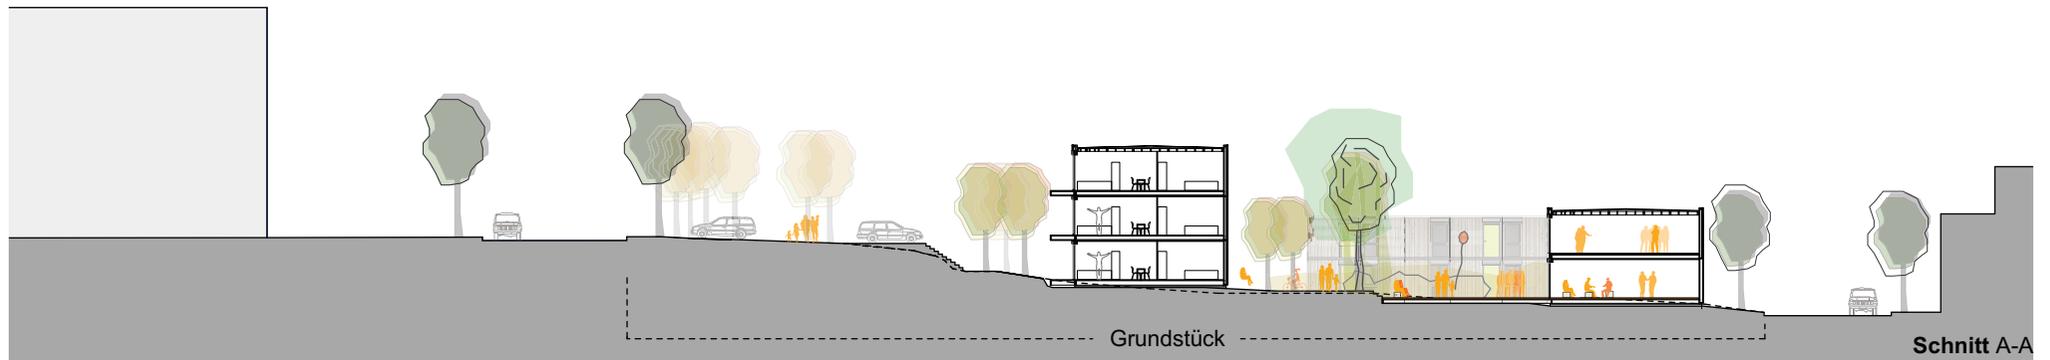

Studentenwohnheim

Karl-Carstens-Straße

Parken

Grün

Hof

Terrasse

Von Babenberg-Straße

Grundstück

Schnitt A-A